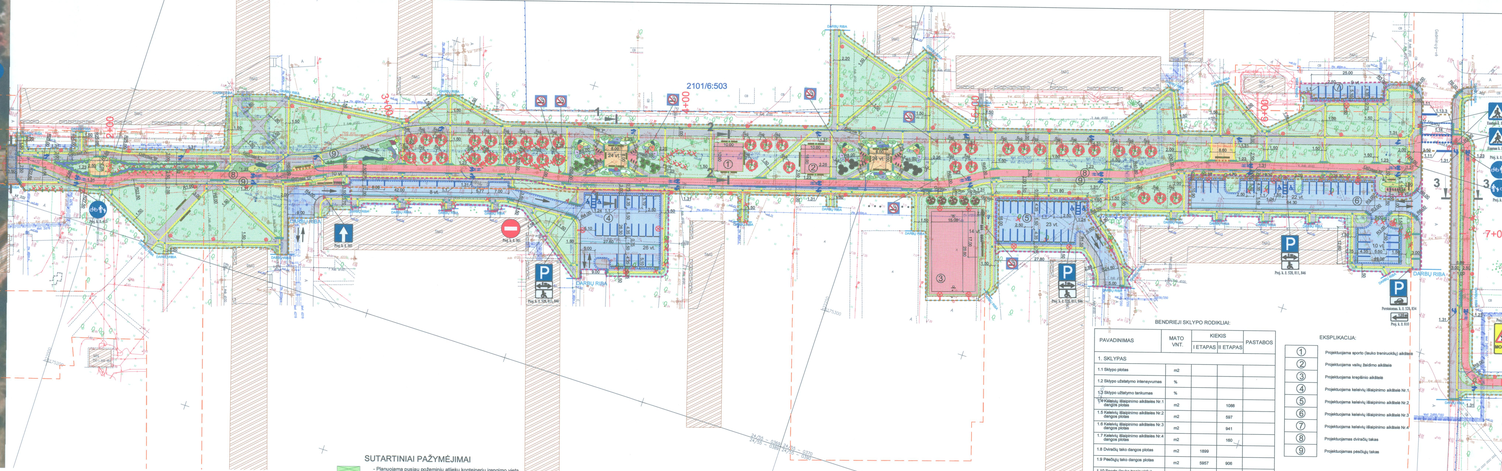

2101/6:65
- Identifikacijos Nr. registre
- Sklypų naudojimo ribos suformuotos atlikerant kadastrinius matavimus
- Planuojamos sklypų ribos pagal detaliojo plano sprendinius
- I etapbos darbų etapo riba
- II etapbos darbų etapo riba
- Proj. aišs
- Betoninai bordiūrai GB 100x30x15, h=15 cm
- Betoninai bordiūrai GB 100x22x15, h=0 cm
- Betoninai bordiūrai GB 100x30x15, h=0 cm
- Veiga bordiūrai JB 100x20x8
- Esami betoninai bordiūrai
- Numatomo dviračių tako krašto žankčiniai naudojamo trinkelėmis
- Projektuojama tvora
- Projektuojamas dangos konstrukcijos dinamas. I etatybos darbų etapas
- Projektuojamas dviračių takas asfalto danga (raudonos spalvos)
- Projektuojamas gatvės betoninių trinkelių danga (pilkos spalvos ir su suatžymtais pagrindais)
- Įspėjamieji paviršiai žmonėms su regos negalia
- Vedimo paviršiai žmonėms su regos negalia
- Projektuojamas įtaisas lietaus latakas
- Projektuojamas polimerbetoninis lietaus latakas su grotelėmis
- Projektuojama asfalto danga
- Projektuojama virtžūrinio sluoksnio asfalto danga
- Projektuojamas dviračių takas asfalto danga
- Projektuojamas dviračių stovas
- Projektuojamas gatvės betoninių trinkelių danga (pilkos spalvos)
- Projektuojamas pėsčiųjų takas betoninių trinkelių danga (pilkos spalvos)
- Projektuojamas spalvotų kiškarnių trinkelių danga (geltonos spalvos)
- Projektuojamas kreipiklis, valių ir suaugusiųjų aikštelių liejamos gumos danga
- Veja
- Atlatoma betoninių plytelių danga
- Atlatoma betoninių trinkelių danga
- Atlatoma betoninių trinkelių danga
- Gyvenamasis daugiaaukštis namas
- Vedimo paviršiai žmonėms su regos negalia
- Projektuojamas įtaisas lietaus latakas
- Projektuojamas polimerbetoninis lietaus latakas su grotelėmis

SUTARTINIAI PAŽYMĖJIMAI

- Planuojama puaisio požeminių atliekų konteinerių įrengimo vieta
- Projektuojamos triukšmo juostos
- Projektuojamas kelio ženklas
- Projektuojamas sraigių atskyrimo stulpelis
- Projektuojamas suolukas ir šiukšliadėžė
- Projektuojama šiukšliadėžė šuns ekskrementams surinkti
- Projektuojamas dviračių stovas
- Projektuojama dviračių remonto stotelė
- Projektuojamas automobilio rato atmušėjas
- Transporto priemonių judėjimo kryptis
- Kryžius
- Šalinami žeidėmai
- Projektuojami naujі kreipiklio stovai
- Perdėstomas senas kreipiklio stovas

- Proj. pėsčiųjų ir dviračių taką 4 m aukščio, SAL-4 tipo, konsolinė aluminė atrama su Avenue F2 LED tipo, 41W, 3383 lm, 3000K, LED šviestuvu, betoninu B-50 tipo pamatu, kontaktas, vieršiačio automatinu jungiklis C10A.

- Proj. automobilių stovėjimo aikštelių apšvietimo ūm aukščio metalinė atrama, gembės aukštis 2m, plotis 1,5m, pasvirimo kampas 3 laipsn., DYANA LED 36L70 NR 740 CL2 ML/EB tipo, 79W, 8210 lm, 4000K, LED šviestuvu, betoninio tipo pamatu, kontaktas, vieršiačio automatinu jungiklis C10A.

- Proj. pėsčiųjų perėjų apšvietimo 6 m aukščio metalinė atrama, gembės aukštis 1m, plotis 1m, pasvirimo kampas 5 laipsn., CQ 36L70-740 IVS CL2 M60 tipo, 128W, 14798 lm, 5700K, LED šviestuvu, betoninio tipo pamatu, kontaktas, vieršiačio automatinu jungiklis C10A.

Angelo šviestuvai ir šviestuvų paraidiniai, numeriniai ženklinimas brėžinyje

Laprovlei sveikai

Gulėdesės grindinio L rašmo pilnarėdžiai – *Cretonga šarvinga „Rubra Plana"* (Cg/RP)

Sučiurnės cyklės (Sukurnė) – *Pramo Sergomi* (Sch)

Laprovlei šviesai

Ledrova Valnos – *Sprawa s nadwaiai* (Ls)

Pušinė papuoštė forma skaistiaisiais – *Filharum ayuhai „Bassum"* (Fp/B)

Angelo automatinės šviesinės
Angelo šviesos (Aa)

Gelda spalva ir No. brėžinyje, angelo šviesiškas ir šviesiškas paraidiniai

1.	*Aušlės paprastoji – Aušlės „Dimmi Grandfoot"*
2.	*Bengonja – Bergonia hybr. "Lamar glow"*
3.	*Karpatiro karbiris – Campanula carpatica „Samantha"*
4.	*Kadrole – Nepeta „Purple Haze"*
5.	*Tijanda – Tuvalia "Stormonwal Mist"*
6.	*Vilkdagė obelinė – Iris ziberica*
7.	*Saulutė – Helenium hybrida "Tijuana Brass"*
8.	*Vandinė – Hemerocallis „Earlibee"*
9.	*Krūmsio mėtos – Aster dumosus "Wood's Purple"*
10.	*Žemė nudėjė – Fines bleue*
11.	*Žemė nudėjė – Fines bleue*
12.	*Sequoia – Geranium "Rozanne"*
13.	*Šiukšnos (aitinė) madonė – Hosebera sangunea*
14.	*Flokosa žiūgės – Phlox subulata*
15.	*Aušlės krūmė – Aušlės cilmenin*

PAVADINIMAS	MATO VNT.	KIEKIS I ETAPAS	II ETAPAS	PASTABOS
1. SKLYPAS				
1.1 Sklypo plotas	m2			
1.2 Sklypo užstatymo intensyvumas	%			
1.3 Sklypo užstatymo tankumas	%			
1.4 Kaitomų statybinės atliekų tūrio konteinerinei aikštelei	m2		1088	
1.5 Kaitomų statybinės atliekų tūrio dangos plotas	m2		597	
1.6 Kaitomų statybinės atliekų tūrio dangos plotas	m2		941	
1.7 Kaitomų statybinės atliekų tūrio dangos plotas	m2		180	
1.8 Dviračių takų dangos plotas	m2	1899		
1.9 Pėsčiųjų takų dangos plotas	m2	5867	906	
1.10 Sporto (žaidos treniruotės) aikštės	m2	710		

PASTABA: Prieš pradedant žemės darbus požeminių komunikacijų apsaugos zonose, ilikviesti komunikacijas eksploatuojančių bendrovių atstovus.

Pastaba - projektuojama:
- 88 vietos dviračių vietos
- 99 automobilių parkavimo vietos
- 40 suolukų
- 22 šiukšliadėžių, iš kurių 3 skirtos šuns ekskrementams surinkti
- 12 sraigių atskyrimo stulpelių

EKSPLIKACIJA:

1. Projektuojama sporto (žaidos treniruotės) aikštelė
2. Projektuojama vietų žaidimo aikštelė
3. Projektuojama kreipiklio aikštelė
4. Projektuojama teritorijų, tikslaprimo aikštelės ha 1
5. Projektuojama teritorijų, tikslaprimo aikštelės ha 2
6. Projektuojama teritorijų, tikslaprimo aikštelės ha 3
7. Projektuojama teritorijų, tikslaprimo aikštelės ha 4
8. Projektuojamas dviračių takas
9. Projektuojamas pėsčiųjų takas

Detalė „A" Dviračių takų įrengimo schema

Trinkelės, pažymėtos raudona spalva, bus įrenglamos

0		2018	ETAPINIŲ LIGONIŲ IR ŠVITIMA
LAIDA		DATA	LAIDOS ŽYMUO: VEIKIO PRIEŽASTIS LIEI TAIKOMAI

KOORDINACIJŲ SISTEMA: LKS-94 | AUKŠČIŲ SISTEMA LAS07

Atsakingo Sp.	Pred. vard.	Parašas	Data
	E.Kolesnikovas		2018-03
DKV-11126	Dalel. vad.	E.Kolesnikovas	2018-03

KELPROJEKTAS

Pachjūkčiai tarp Gedimnėnų ir Talkos pr. (nuo Nr. 96) ir Pachjūkčiai tarp J. Kalelės-Liūtkaičio aikštės ir pėsčiųjų takas Gedimnėnų ir Talkos pr. (nuo Nr. 96) rekonstrukcijos ir kaitomų statybinės atliekų tūrio aikštelės projektas

Topografinis planas M1:500

Laida 0

Etapas II

Klaipėdos miesto savivaldybės administracija
Liepų g. 11, 91502 Klaipėda

7451–00–TDP–TT

Užpr. 1 | Lap. 1

0	2018	ETAPINIŲ LIGONIŲ IR ŠVITIMA	
LAIDA	DATA	LAIDOS ŽYMUO: VEIKIO PRIEŽASTIS LIEI TAIKOMAI	
KVAL. VED.	E.Kolesnikovas	STATINIO PROJEKTO PAVADINIMAS	Pachjūkčiai tarp Gedimnėnų ir Talkos pr. (nuo Nr. 96) rekonstrukcija ir kaitomų statybinės atliekų tūrio aikštelės projektas
DOK. NR.	23-14	STATINIO NUMERIS IR PAVADINIMAS	Pachjūkčiai tarp Gedimnėnų ir Talkos pr. (nuo Nr. 96) ir pėsčiųjų takas Gedimnėnų ir Talkos pr. (nuo Nr. 96) rekonstrukcija ir kaitomų statybinės atliekų tūrio aikštelės projektas
20969	BPV	V.Grigonis	
21234	SPPD	T.Drugelė	
Inžinieriai		S.Bubulis	
Vyr. inž.		V.Devulienė	
Vyr. inž.		E.Kolesnikovas	
UAB „Kelprojektas" Šiaulių skyrius		DOKUMENTO PAVADINIMAS	
Topografinė nuotrauka			
A.Ūbis	PDA	T.Vilkauskienė	
STATYTOJAS IR JO ADRESAS UŽSAKOVAS		DOKUMENTO ŽYMUO	
Klaipėdos miesto savivaldybės administracija Liepų g. 11, 91502 Klaipėda		7451–00–TDP–TT–PAS	

LAPAS | LAPŲ
1 | 1